


104 BYT 03

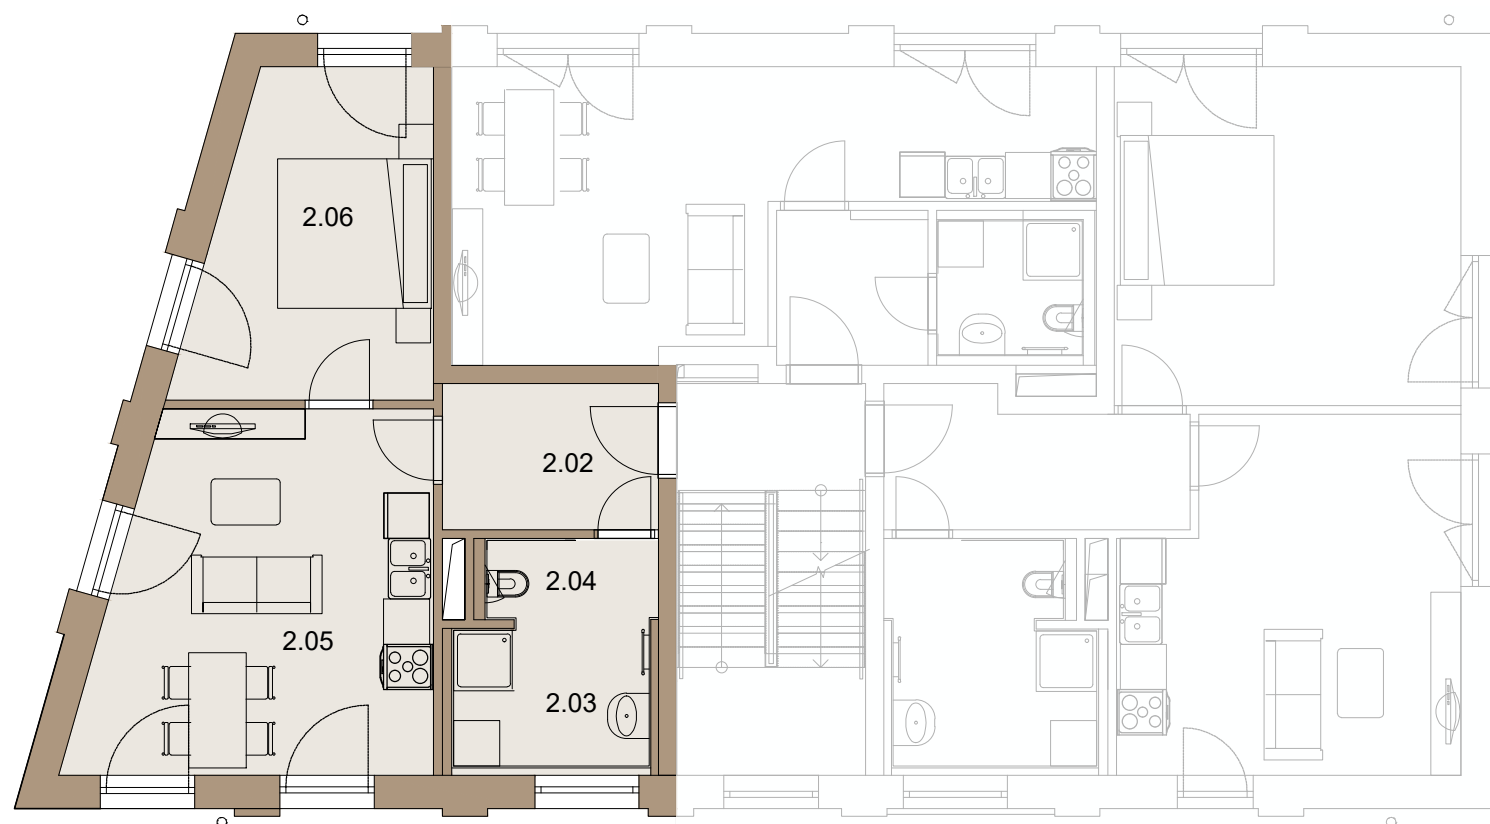

LEGENDA MÍSTNOSTÍ:

č.místnosti	název místnosti	plocha [m ²]
2.02	předsíň	5,51
2.03	koupelna	6,05
2.04	wc	1,17
2.05	obývací pokoj a kk	20,54
2.06	ložnice	12,63

PODLAHOVÁ PLOCHA DLE NAŘÍZENÍ VLÁDY Č. 366/2013 BYT 03 = 48,90 m²

SPOLEČNÉ PROSTORY 1.NP

1.21	sklep	1,06
------	-------	------

