


104 BYT 06

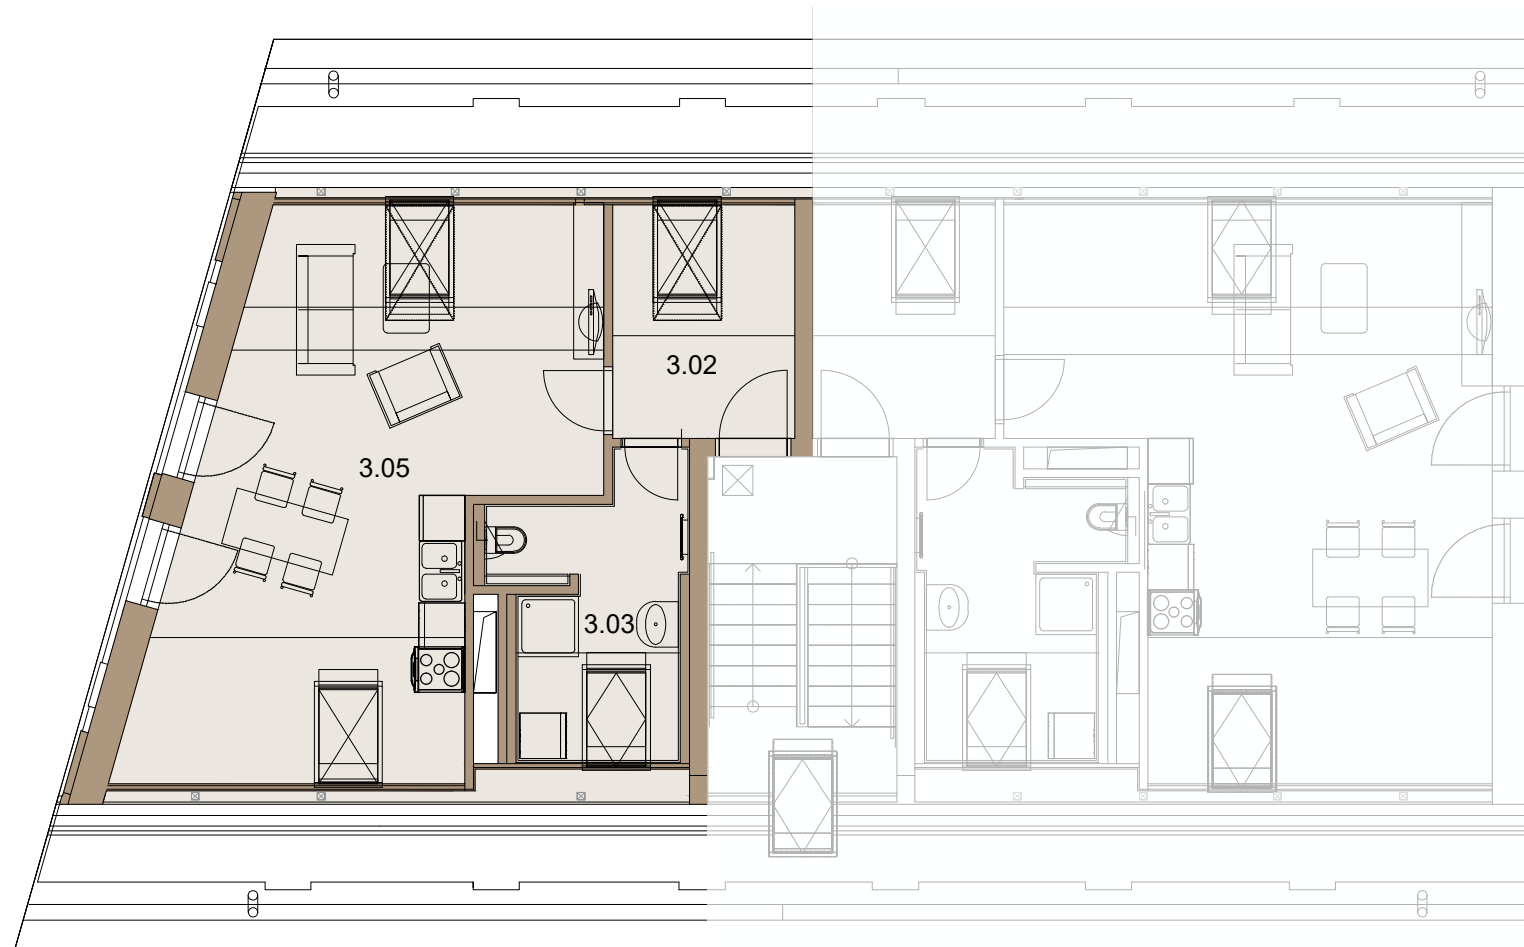

LEGENDA MÍSTNOSTÍ:

č.místnosti	název místnosti	plocha [m ²]
3.02	předsíň	7,20
3.03	wc + koupelna	8,25
3.05	obývací pokoj a kk	34,31

PODLAHOVÁ PLOCHA DLE NAŘÍZENÍ VLÁDY Č. 366/2013 BYT 06 = 53,39 m²

SPOLEČNÉ PROSTORY 1.NP

1.18	sklep	1,07
------	-------	------

